



# Harmonia

PALAZZINA RESIDENZIALE

## Appartamento primo piano


Via Veneto  
Appartamento 01 - Ipotesi A

Totale superficie netta 59.21 mq  
Totale superficie balconi 32.25 mq  
Totale complessivo 91.46 mq

Immobiliare S. Antonio sas  
Via Brandimarte 104  
65123 Pescara (PE)

Per informazioni  
**339 3903126**

[www.stradaparco.it](http://www.stradaparco.it)

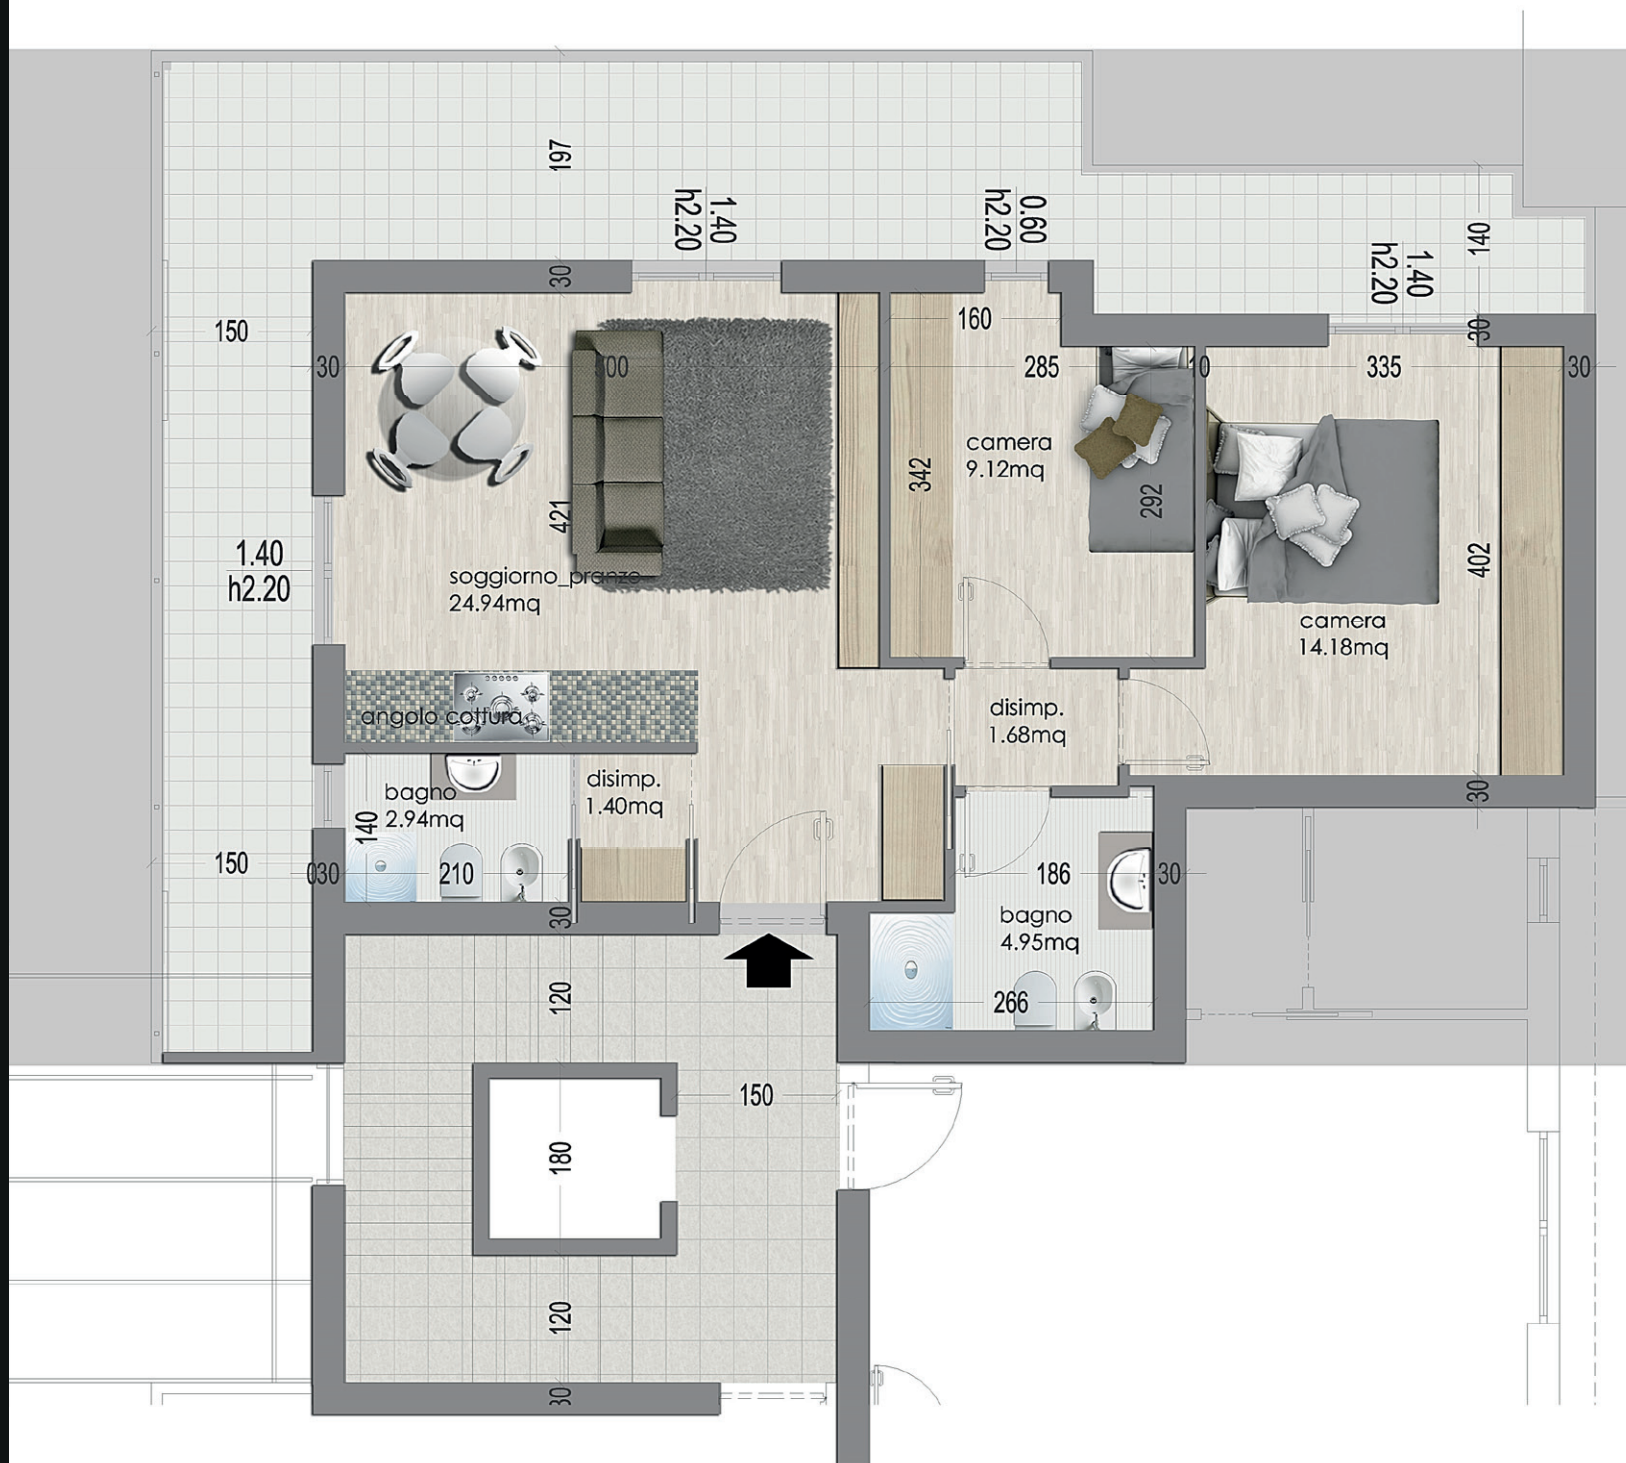

scala 1:50